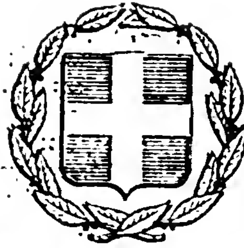


ΕΦΗΜΕΡΙΣ ΤΗΣ ΚΥΒΕΡΝΗΣΕΩΣ

ΤΗΣ ΕΛΛΗΝΙΚΗΣ ΔΗΜΟΚΡΑΤΙΑΣ

ΕΝ ΑΘΗΝΑΙΣ ΤΗι 21 ΜΑΡΤΙΟΥ 1977	ΤΕΥΧΟΣ ΤΕΤΑΡΤΟΝ	ΑΡΙΘΜΟΣ ΦΥΛΛΟΥ 87

ΠΕΡΙΕΧΟΜΕΝΑ

ΑΠΑΛΛΟΤΡΙΩΣΕΙΣ

ΑΠΟΦΑΣΕΙΣ

ΠΟΛΕΟΔΟΜΙΑ

ΔΙΑΤΑΓΜΑΤΑ

ΑΝΑΚΟΙΝΩΣΕΙΣ

ΑΠΑΛΛΟΤΡΙΩΣΕΙΣ

ΑΠΟΦΑΣΕΙΣ

Ἀριθ. Δ. 987/866 (1)

Περὶ ἀναγκαστικῆς ἀπαλλοτριώσεως ἐκτάσεως γιὰ τὴ διευθέτηση (ἐκτροπὴ) χειμάρρου Μαυρατζᾶ τῆς πόλεως Μεγάρων, στὴν περιοχὴ τοῦ Νομοῦ Ἀττικῆς.

ΟΙ ΥΠΟΥΡΓΟΙ
ΟΙΚΟΝΟΜΙΚΩΝ ΚΑΙ ΔΗΜΟΣΙΩΝ ΕΡΓΩΝ

Ἔχοντας ὑπόψη :

1. Τὶς διατάξεις τοῦ 797/1971 Ν.Διατάγματος «περὶ ἀναγκαστικῶν ἀπαλλοτριώσεων» σὲ συνδυασμὸ μὲ τὶς διατάξεις τοῦ 139/1971 Β.Διατάγματος «περὶ τῆς ἁρμοδιότητος τῶν Νομαρχῶν πρὸς κήρυξιν ἀναγκαστικῶν τινων ἀπαλλοτριώσεων» καὶ

2. Τὶς διατάξεις τοῦ ἄρθρου 23 τοῦ ἀπὸ 25 Νοεμβρίου 1929 Διατάγματος «περὶ κωδικοποιήσεως τῶν περὶ κατασκευῆς καὶ συντηρήσεως ὁδῶν κειμένων διατάξεων», ἀποφασίζομεν :

Κηρύσσουμε τὴν ἀναγκαστικὴ ἀπαλλοτρίωση, γιὰ νὰ ἐξασφαλισθεῖ τὸ δημόσιο συμφέρον καὶ εἰδικότερα γιὰ τὴν διευθέτηση (ἐκτροπὴ) τοῦ χειμάρρου Μαυρατζᾶ τῆς πόλεως Μεγάρων τοῦ Νομοῦ Ἀττικῆς, ἐκτάσεως ἐμβαδοῦ 83.993,50 μ2, ὅπως φαίνεται στὸ ἀπὸ 14-12-76 κτηματολογικὸ διάγραμμα τοῦ Τοπογράφου Μηχανικοῦ Ἀθανασίου Ἀδὰμ καὶ στὸν ἀντίστοιχο κτηματολογικὸ πίνακα τούτου, θεωρημένα ἀπὸ τὸ Διευθυντὴ τῆς Διευθύνσεως Τεχνικῶν Ὑπηρεσιῶν, Δυτικοῦ Διαμερίσματος Ἀττικῆς ἀπὸ 20-12-76.

Ἐπὶ τῆς ἐκτάσεως ποὺ ἀπαλλοτριώνεται προβάλλουν δικαιώματα κυριότητος οἱ : 1) Γκίνης Νικόλαος, 2) Βάρδος Παναγιώτης τοῦ Ἰωάννου κλπ.

Ἡ ἀπαλλοτρίωση κηρύσσεται ὑπὲρ τοῦ Δημοσίου καὶ μὲ δαπάνη του. Θὰ ἀντιμετωπισθεῖ αὐτὴ ἀπὸ τὶς πιστώσεις

γιὰ ἔργα δημοσίων ἐπενδύσεων ἁρμοδιότητας Ὑπουργείου Δημοσίων Ἔργων.

Ἡ ἀπόφαση αὐτὴ νὰ δημοσιευθεῖ στὴν Ἐφημερίδα τῆς Κυβερνήσεως.

Ἀθῆναι, 15 Μαρτίου 1977

ΟΙ ΥΠΟΥΡΓΟΙ

ΟΙΚΟΝΟΜΙΚΩΝ — ΕΥΑΓΓ. ΔΕΒΛΕΤΟΓΛΟΥ

ΔΗΜΟΣΙΩΝ ΕΡΓΩΝ — ΧΡΙΣΤΟΦΟΡΟΣ ΣΤΡΑΤΟΣ

Ἀριθ. 3483 (2)

Περὶ ἀναγκαστικῆς ἀπαλλοτριώσεως ἀκινήτου ἰδιοκτησίας Ἀναστασίας Ε. Ρήγα, κατοίκου Ἀραχόβης, Ν. Βοιωτίας.

Ο ΝΟΜΑΡΧΗΣ ΒΟΙΩΤΙΑΣ

Μὲ τὴν 3483/10.3.77 ἀπόφαση τοῦ Νομάρχου Βοιωτίας, ἐγκρίθηκε ἡ 14/1976 ἀπόφαση τοῦ Δημοτικοῦ Συμβουλίου Ἀραχόβης, ποὺ ἐκδόθηκε σύμφωνα μὲ τὶς διατάξεις τῶν ἄρθρων 206 καὶ 207 τοῦ Δημοτικοῦ καὶ Κοινοτικοῦ Κώδικα καὶ ἀπαλλοτριοῦται ἀναγκαστικὰ τὸ οἰκόπεδο ἰδιοκτησίας Ἀναστασίας Εὐαγγ. Ρήγγα, στὴ θέση Κούκουρα, ποὺ συνορεύει Βόρεια μὲ Δημοτικὴ πλατεία, Νότια μὲ ἰδιοκτησία κληρονόμων Γεωργίου Σύρτου, Ἀνατολικὰ μὲ δημοτικὴ ὁδὸ καὶ Δυτικὰ μὲ δημοτικὴ πλατεία ἐμβαδοῦ 400,19 τ.μ. ὅπως τοῦτο ἀπεικονίζεται στὸ ἀπὸ 7.4.76 σχεδιάγραμμα τῆς ΤΥΔΚ, γιὰ τὴ κατασκευὴ δημοτικῆς πλατείας. (Ἀριθ. 3483/10.3.77).

Λεβάδεια, 10 Μαρτίου 1977

Ὁ Νομάρχης
ΑΛΕΞΑΝΔΡΟΣ ΚΑΖΟΓΛΗΣ

Ἀριθ. Τ. 124305 (3)

Περὶ κυρώσεως ἐκθέσεως καὶ διαγράμματος καθορισμοῦ τῆς οριογραμμῆς Αἰγιαλοῦ καὶ παραλίας στὴν θέση ἡ ΦΩΝΗ ΤΗΣ ΑΜΕΡΙΚΗΣ στὴν παραλία Μαγγάνων, Ν. Ξάνθης.

Ο ΝΟΜΑΡΧΗΣ ΞΑΝΘΗΣ

Ἔχοντας ὑπόψη:

1. Τὸν Α.Ν. 2344/1940 «Περὶ Αἰγιαλοῦ καὶ Παραλίας».
2. Τὸν Α.Ν. 15401/1938 «Περὶ τακτοποιήσεως καὶ συμπληρώσεως τῆς περὶ Δ/νσεως τῶν δημοσίων κτημάτων νομοθεσίας».
3. Τὸν Α.Ν. 1539/40 «περὶ προστασίας τῶν Δημοσίων Κτημάτων».
4. Τὸν Α.Ν. 263/68 «Περὶ τροποποιήσεως καὶ συμπληρώσεως τῶν Δ/ξεων περὶ Δημοσίων κτημάτων».
5. Τὸν Νόμον 3200/1955 «περὶ Δ/κῆς ἀποκεντρώσεως» ὅπως συμπληρώθηκε ἀπὸ τὸ Ν.Δ. 532/1970 καὶ σὲ ἐκτέλεση τοῦ ὁποίου ἐκδόθηκε τὸ ὑπ' ἀριθ. 704/1970 Β.Δ.
6. Τὴν ἀπὸ 26 Ἰανουαρίου 1977 ἔκθεση, κατὰ τὸ ἄρθρον τοῦ Α.Ν. 263/68, τῆς ἐπιτροπῆς καθορισμοῦ τῶν οριογραμμῶν αἰγιαλοῦ καὶ παραλίας ποὺ καθόρισε τὰ ὅρια αἰγιαλοῦ καὶ τῆς παραλίας στὴ θέση τῆς φωνῆς τῆς Ἀμερικῆς στὴν παραλία Μαγγάνων καὶ τὸ διάγραμμα ποὺ τὸ συνοδεύει θεωρήθηκε ἀπὸ τὸν Δ/ντὴ Τ.Υ.Ν. Ξάνθης καὶ χαράχθηκε μὲ κόκκινη γραμμὴ ἡ οριογραμμὴ τοῦ αἰγιαλοῦ καὶ μὲ κίτρινη γραμμὴ ἡ οριογραμμὴ τῆς παραλίας.
7. Τὴν σύμφωνη γνωμοδότηση τοῦ Ἀρχηγείου Ναυτικοῦ ποὺ διατυπώθηκε μὲ τὸ Φ. 188/445/76 ἔγγραφό του.

Ἀποφασίζουμε καὶ ἐπικυροῦμε τήν, ἀπὸ 26 Ἰανουαρίου 1977, ἔκθεση τῆς κατὰ τὸ ἄρθρο 5 τοῦ Α.Ν. 263/68 Ἐπιτροπῆς τῶν οριογραμμῶν αἰγιαλοῦ καὶ παραλίας στὴ θέση τῆς φωνῆς τῆς Ἀμερικῆς στὴν παραλία Μαγγάνων, καθὼς καὶ τὴν ἔκθεση ποὺ συνοδεύει τὸ τοπογραφικὸ διάγραμμα τῆς περιοχῆς θεωρημένο ἀπὸ τὸν Δ/ντὴ Τ.Υ.Ν. Ξάνθης.

Ἡ ἀπόφαση αὐτὴ μαζὶ μὲ τήν, ἀπὸ 26 Ἰανουαρίου 77, ἔκθεση τῆς Ἐπιτροπῆς καὶ τοῦ διαγράμματος νὰ δημοσιευθεῖ στὴν Ἐφημερίδα τῆς Κυβερνήσεως.

Ξάνθη, 28 Φεβρουαρίου 1977

Ὁ Νομάρχης
Κ. ΘΑΝΟΠΟΥΛΟΣ

ΕΚΘΕΣΙΣ

Καθορισμοῦ ὁρίων Αἰγιαλοῦ-Παραλίας Μαγγάνων-Φωνὴ τῆς Ἀμερικῆς

Σήμερα 26 Ἰανουαρίου 1977 ἐμεῖς οἱ:

1) Ἐλευθέριος Μουμουζιᾶς, Οἰκονομικὸς Ἔφορος,
2) Νικόλαος Μιχαλόπουλος Δ.Τ.Υ.Ν. Ξάνθης,
3) Στυλιανὸς Δράκος Σημαιοφόρος, Λιμενάρχης Λάγος.

Οἱ ὁποῖοι ἀποτελοῦμε ἐπιτροπὴ τοῦ ἄρθρου 5 τοῦ Α.Ν. 263/68 μεταβήκαμε ἐπὶ τόπου εἰς τὴν παραλίαν Μαγγάνων περιοχὴ Φωνὴ τῆς Ἀμερικῆς.

Ἔχοντες ὑπ' ὄψει: 1) Τὸ τοπογραφικὸ-ὑψομετρικὸ διάγραμμα τῆς περιοχῆς.


2) Τὶς διατάξεις τοῦ Α.Ν. 2344/1940,
3) Τὶς διατάξεις τοῦ Α.Ν. 263/1968, καθορίζουμε:


α) Τὴν Γραμμὴ τοῦ Αἰγιαλοῦ μὲ δύο σημεῖα Γ' Β' ὡς ἑξῆς.

Σημεῖο Γ' σὲ ἀπόστασι 20,00 μ. ἀπὸ σταθερὴ βάσι ὑπαρχούσης σωληνογραμμῆς.
Σημεῖο Β' σὲ ἀπόσταση 60,00 μ ἀπὸ γωνία οἰκίσκου-Περιπτέρου χαράσσοντες αὐτὴν εἰς τὸ τοπογραφικὸ διάγραμμα μὲ ἐρυθρὰ Γραμμή.




β) Τὸ ὅριο τῆς παραλίας μὲ γραμμὴ παράλληλη πρὸς τὴν γραμμὴν τοῦ Αἰγιαλοῦ καὶ σὲ ἀπόσταση 30.000 μ ἀπὸ αὐτὴ μὲ κίτρινη γραμμή.



Ἡ Ἐπιτροπὴ
(Ὑπογραφαί)



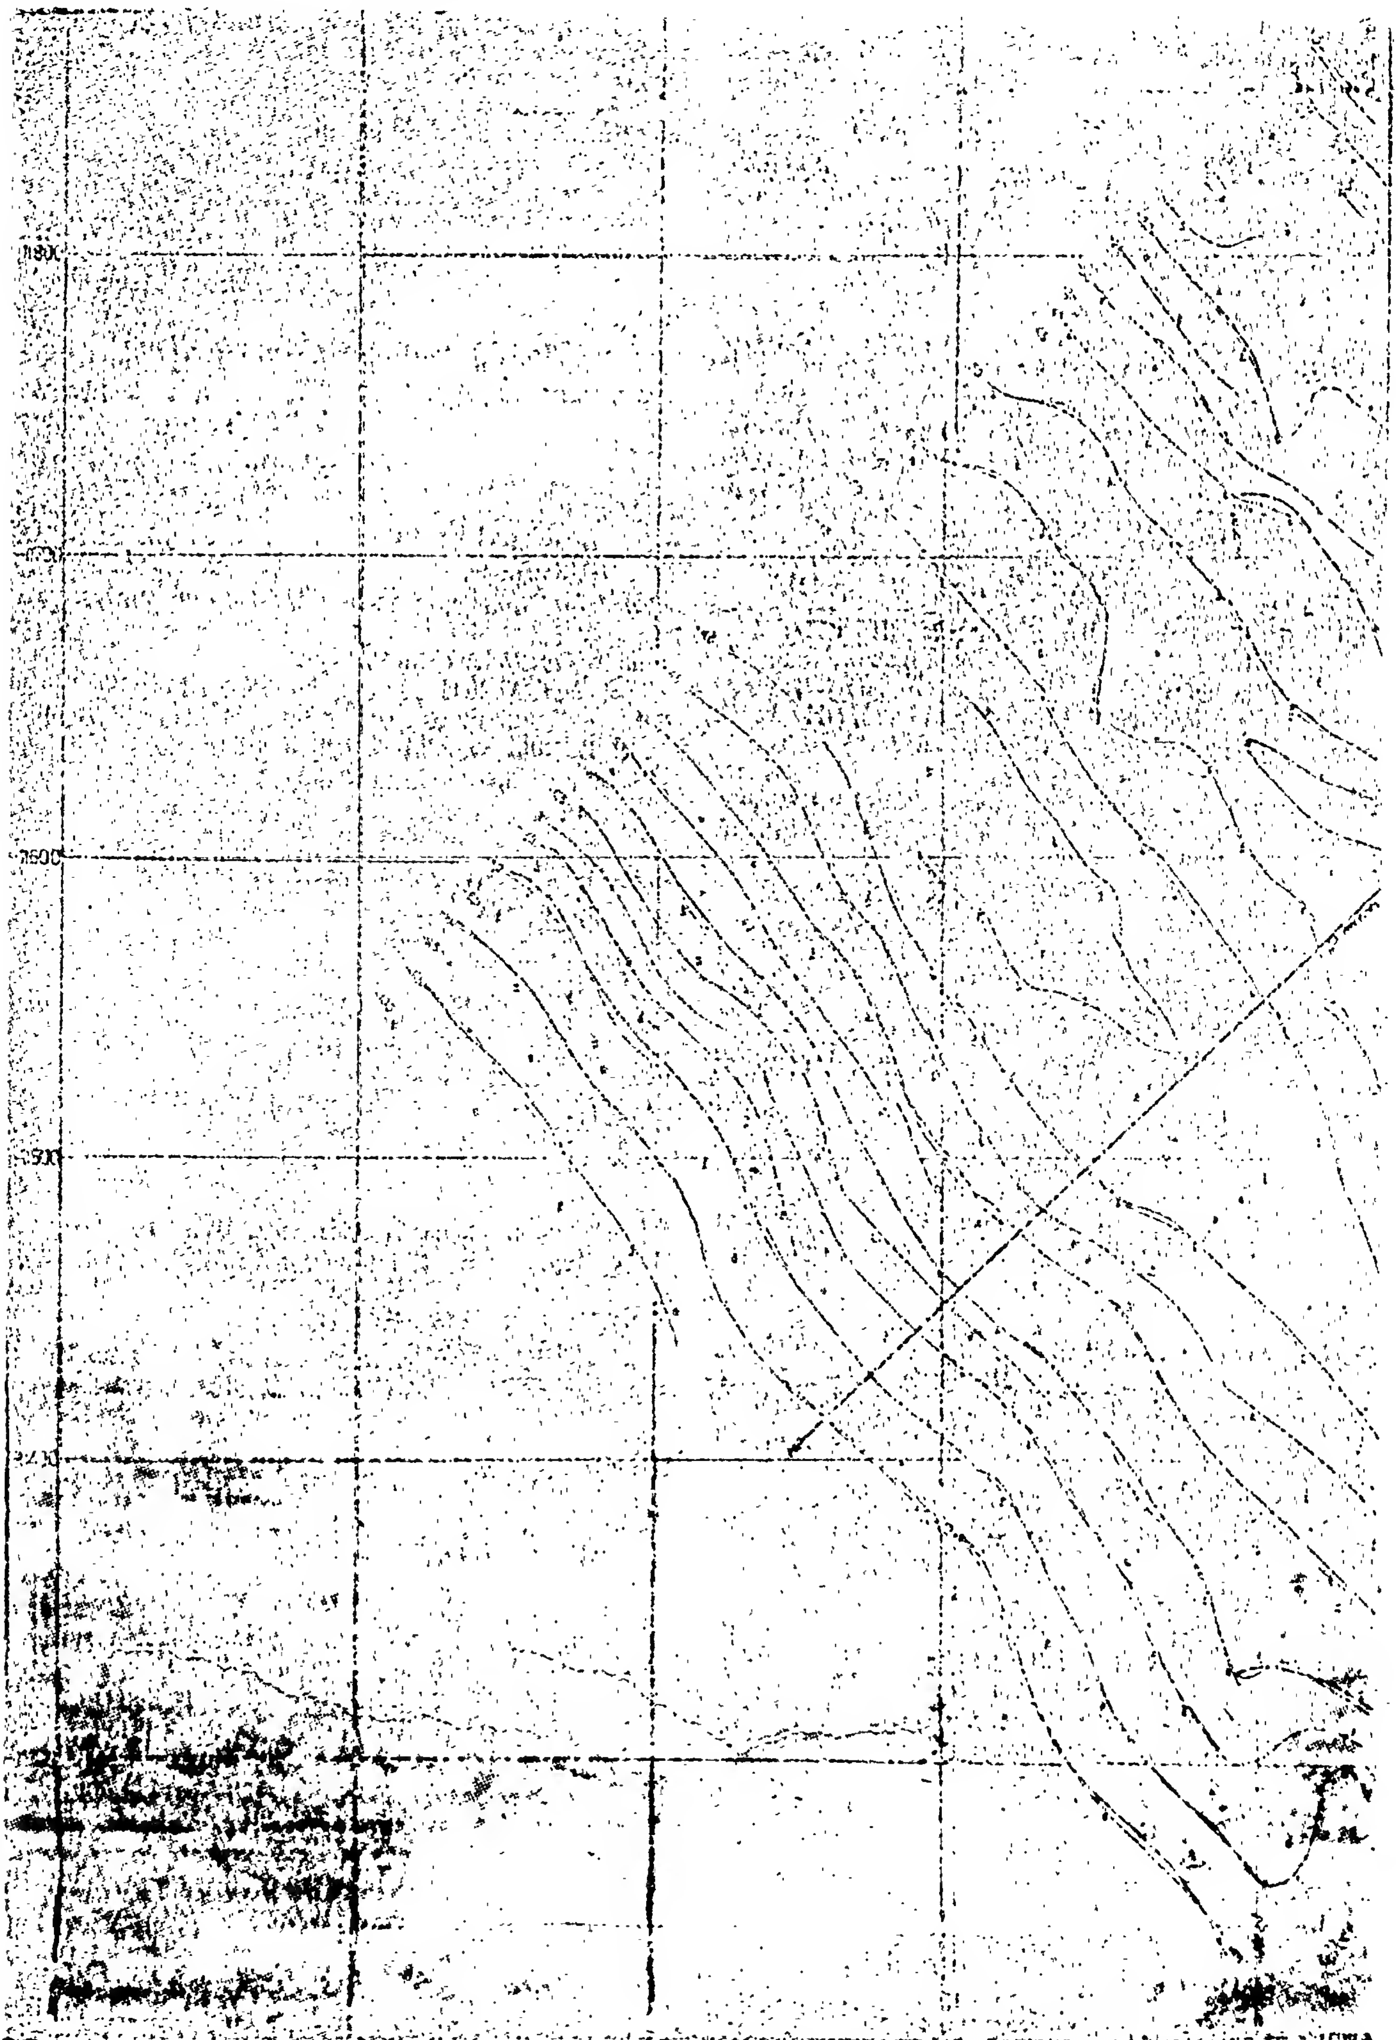


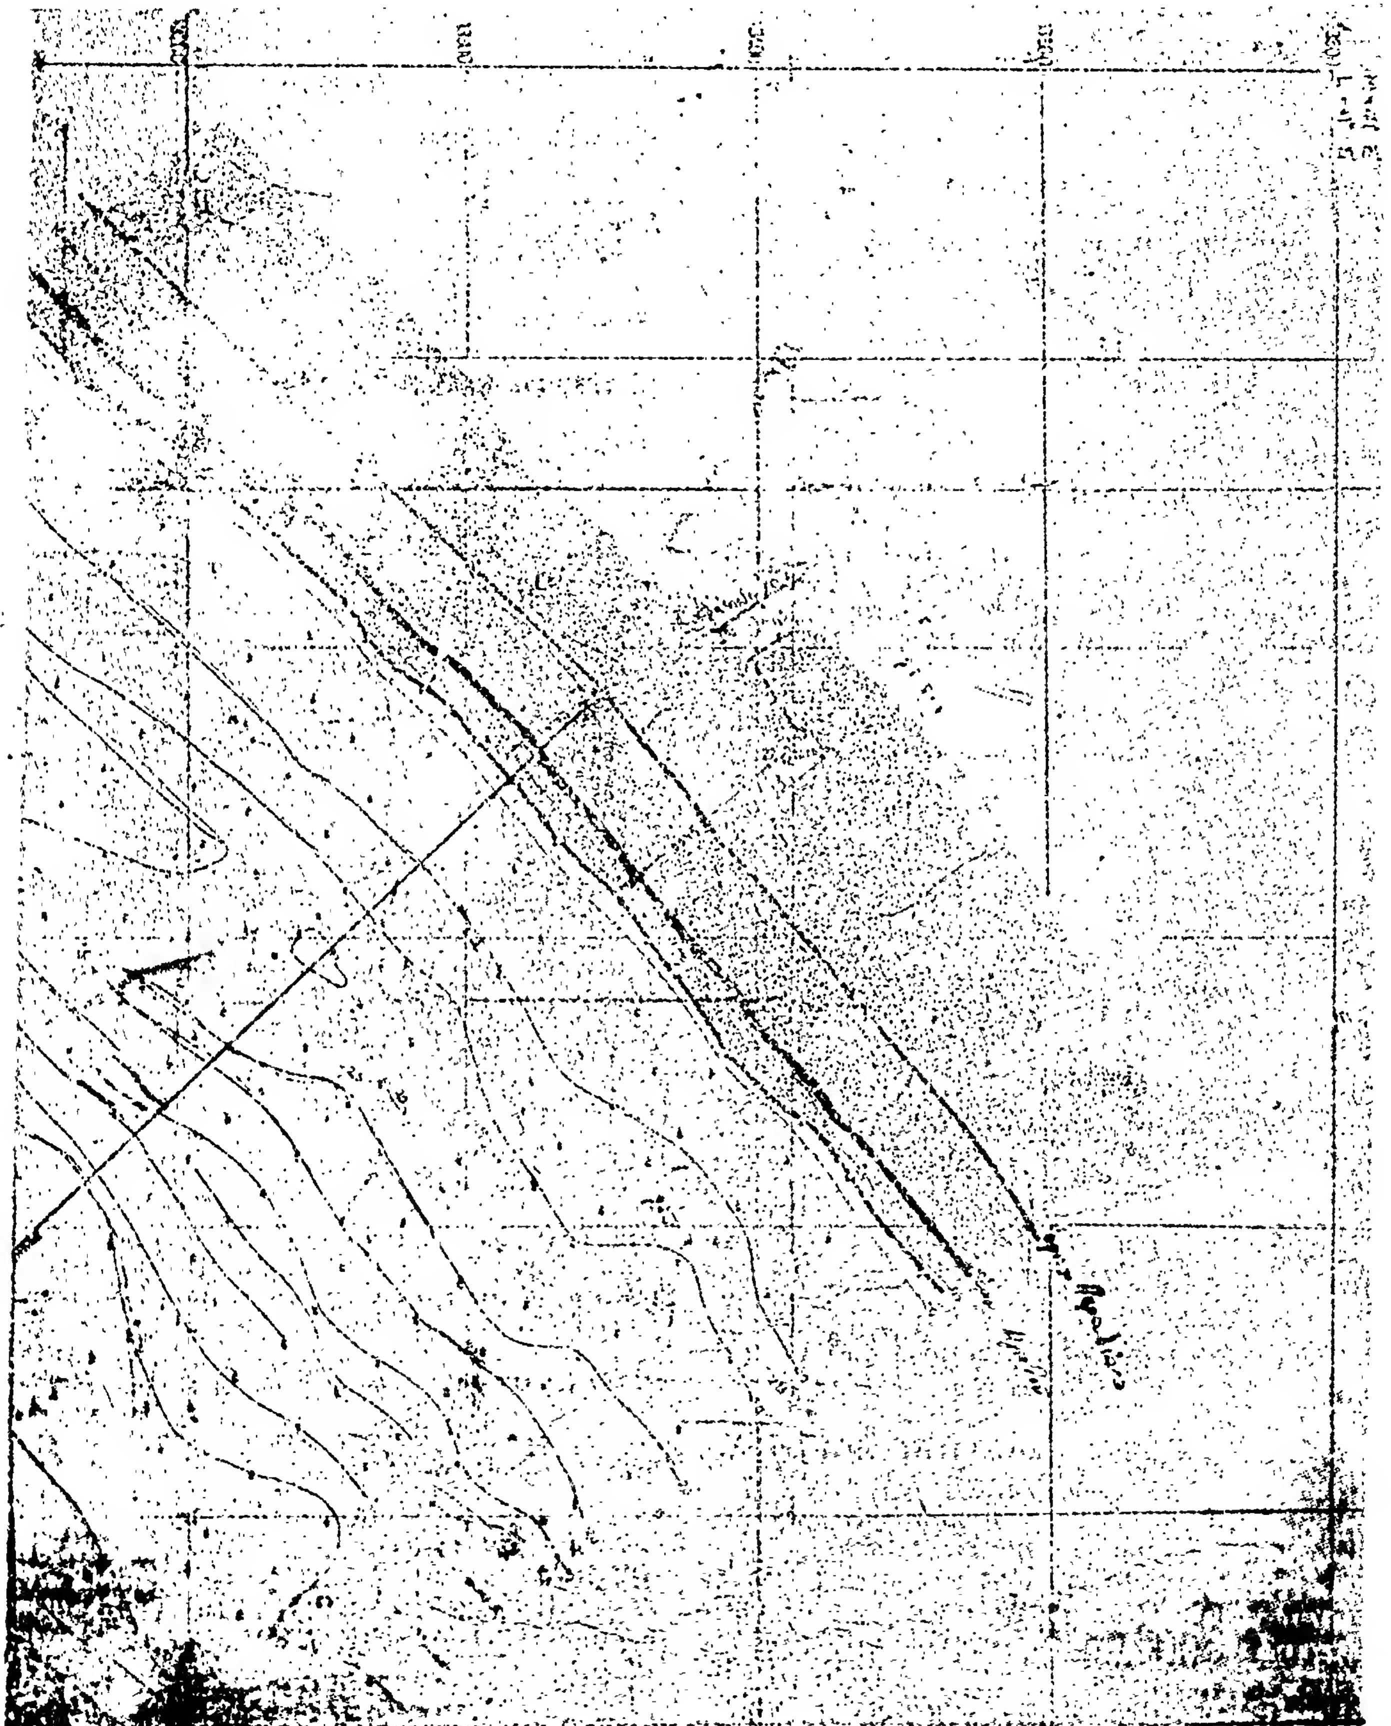





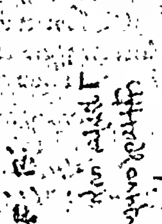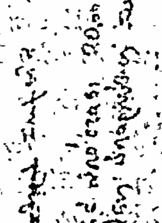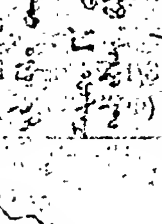

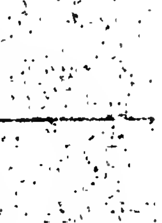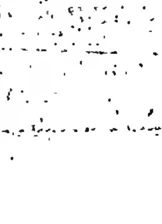

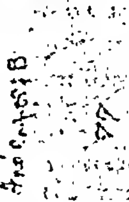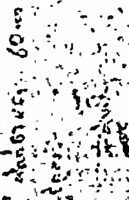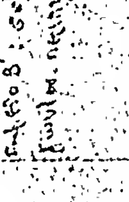ΠΟΛΕΟΔΟΜΙΑ

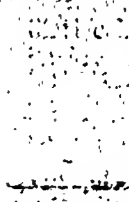ΔΙΑΤΑΓΜΑΤΑ

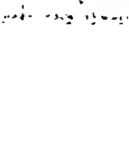(4)

Περὶ συμπληρώσεως τοῦ ἀπὸ 12.9.1975 Π. Δ/τος «περὶ καθορισμοῦ τῶν χρήσεων τῶν οἰκοδομῶν ἐπὶ τῶν Λεωφόρων Βασιλίσσης Σοφίας καὶ Βασιλέως Κωνσταντίνου, τῆς ὁδοῦ Ἡρώδου τοῦ Ἀττικοῦ καὶ τῆς μεταξὺ αὐτῶν περικλειομένης περιοχῆς τῆς πόλεως Ἀθηνῶν».

Ο ΠΡΟΕΔΡΟΣ
ΤΗΣ ΕΛΛΗΝΙΚΗΣ ΔΗΜΟΚΡΑΤΙΑΣ

Ἔχοντες ὑπ' ὄψει τὰς διατάξεις τοῦ ἀπὸ 17 Ἰουλίου 1923 Ν. Δ/τος «περὶ σχεδίων πόλεων κ.λπ.», ὡς μεταγενεστέρως ἐτροποποιήθησαν καὶ συνεπληρώθησαν καὶ εἰδικώτερον τῶν ἄρθρων 9,11 καὶ 85Α αὐτοῦ καὶ ἰδόντες τὴν ὑπ' ἀριθ. 90/1977 γνωμοδότησιν τοῦ Συμβουλίου τῆς Ἐπικρατείας, προτάσει τοῦ ἐπὶ τῶν Δημοσίων Ἔργων Ὑπουργοῦ, ἀπεφασίσαμεν :

Ἄρθρον μόνον

Εἰς τὸ τέλος τῆς παραγράφου 2 τοῦ ἄρθρου 1 τοῦ ἀπὸ 12.9.1975 Π. Δ/τος «περὶ καθορισμοῦ τῶν χρήσεων τῶν οἰκοδομῶν ἐπὶ τῶν Λεωφόρων Βασιλίσσης Σοφίας καὶ Βασιλέως Κωνσταντίνου, τῆς ὁδοῦ Ἡρώδου τοῦ Ἀττικοῦ καὶ τῆς μεταξὺ αὐτῶν περικλειομένης περιοχῆς τῆς πόλεως Ἀθηνῶν» (ΦΕΚ 215/Δ) προστίθεται παράγραφος 3 ἔχουσα ὡς ἀκολούθως, τῶν ἤδη ὑφισταμένων 3 καὶ 4 παραγράφων ἀριθμουμένων εἰς 4 καὶ 5 ἀντιστοίχως :

«3. Εἰς τὸ κατὰ τὴν προηγουμένην παράγραφον τοῦ παρόντος ἄρθρου τμῆμα τῆς Λεωφόρου Βασιλίσσης Σοφίας ἐπιτρέπεται, ὑπὸ τοὺς αὐτοὺς ἐν τῇ ὡς ἄνω παραγράφῳ 2 περιορισμούς, ἡ χρῆσις τῶν ἀνεγειρομένων οἰκοδομῶν καὶ ὡς ξενοδοχείων μετὰ τῶν συναφῶν ἐγκαταστάσεων ἐξυπηρετήσεως τῶν πελατῶν, ὑπὸ τὸν ὅρον ὅτι ἐκ μελέτης καὶ κατασκευῆς θὰ προβλέπεται χῶρος σταθμεύσεως αὐτοκινήτων ἐμβαδοῦ εἴκοσι (20) τετραγωνικῶν μέτρων ἀνὰ τέσσαρα (4) δωμάτια».

Εἰς τὸν αὐτὸν ἐπὶ τῶν Δημοσίων Ἔργων Ὑπουργόν, ἀνατίθεμεν τὴν δημοσίευσιν καὶ ἐκτέλεσιν τοῦ παρόντος Διατάγματος.

Ἐν Ἀθήναις τῇ 2 Μαρτίου 1977

Ο ΠΡΟΕΔΡΟΣ ΤΗΣ ΔΗΜΟΚΡΑΤΙΑΣ
ΚΩΝΣΤΑΝΤΙΝΟΣ Δ. ΤΣΑΤΣΟΣ

Ο ΥΠΟΥΡΓΟΣ ΔΗΜΟΣΙΩΝ ΕΡΓΩΝ
ΧΡΙΣΤΟΦΟΡΟΣ ΣΤΡΑΤΟΣ

(5)

Περὶ ἐγκρίσεως χώρου δι' ἀνέγερσιν Διδακτηρίου εἰς τὴν ἐκτὸς τοῦ ἐγκεκριμένου ρυμοτομικοῦ σχεδίου περιοχὴν τοῦ Δήμου Εὐόσμου (Θεσσαλονίκης).

Ο ΠΡΟΕΔΡΟΣ
ΤΗΣ ΕΛΛΗΝΙΚΗΣ ΔΗΜΟΚΡΑΤΙΑΣ

Ἔχοντες ὑπ' ὄψει τὰς διατάξεις τοῦ ἀπὸ 17 Ἰουλίου 1923 Ν. Δ/τος «περὶ σχεδίων πόλεων κ.λπ.», ὡς μεταγενεστέρως ἐτροποποιήθησαν καὶ συνεπληρώθησαν καὶ εἰδικώτερον τῶν ἄρθρων 1,2 (παρ. 1) 3, 9 καὶ 29 αὐτοῦ, τοῦ Ν.Δ. 8/1973 «περὶ ΓΟΚ», ὡς ἐτροποποιήθη διὰ τοῦ Ν.Δ. 205/1974 (ΦΕΚ 363/Α) καὶ εἰδικώτερον τῶν ἄρθρων 34 (παρ. 1) καὶ 35 (παρ.5β) αὐτοῦ, τοῦ ἀπὸ 8.9.1923 Δ/τος «περὶ καθορισμοῦ τῆς κατὰ τὸ ἄρθρον 3 τοῦ ἀπὸ 17.7.1923 Ν. Δ/τος «περὶ σχεδίων πόλεων κ.λπ.» προθεσμίας (ΦΕΚ 257/Α) καὶ τὸ ὅτι ἡ κατὰ τὸ διάταγμα αὐτὸ προθεσμία παρῆλθεν ἄπρακτος, καὶ ἰδόντες τὰς ὑπ' ἀριθ. 847/1976 καὶ 1299/1976 γνωμοδοτήσεις τοῦ Συμβουλίου τῶν Δημοσίων Ἔργων (Τμῆμα μελετῶν), ὡς καὶ τὴν ὑπ' ἀριθ. 61/1977 γνωμοδότησιν τοῦ Συμβουλίου τῆς Ἐπικρατείας, προτάσει τοῦ ἐπὶ τῶν Δημοσίων Ἔργων Ὑπουργοῦ, ἀπεφασίσαμεν :

Ἄρθρον 1.

Ἐγκρίνεται ὁ ὑπὸ στοιχεῖα Α,Β,Γ,Δ,Ε,Ζ καὶ Α χῶρος διὰ τὴν ἀνέγερσιν Διδακτηρίου εἰς τὴν ἐκτὸς τοῦ ἐγκεκριμένου ρυμοτομικοῦ σχεδίου περιοχὴν Εὐόσμου (Θεσσαλονίκης), ὡς καὶ ἡ ἔγκρισις τῶν ρυμοτομικῶν γραμμῶν πρὸς ἐξασφάλισιν τῶν πέριξ ὁδῶν προσπελάσεως, ὡς ἐμφαίνεται εἰς τὸ ὑπὸ τοῦ Προϊσταμένου τῆς Ὑπηρεσίας Οἰκισμοῦ τεθεωρημένον διὰ τῆς ὑπ' ἀριθ. Ε. 2739/1977 πράξεως αὐτοῦ σχετικὸν πρωτότυπον διάγραμμα ὑπὸ κλίμακα 1 : 500, οὗτινος συνοπτικὸν ἀντίτυπον δημοσιεύεται μετὰ τοῦ παρόντος.

Ἄρθρον 2.

Οἱ ὅροι καὶ περιορισμοὶ δομήσεως τοῦ ἀνεγερθησομένου Διδακτηρίου ἐντὸς τοῦ διὰ τοῦ ἄρθρου 1 τοῦ παρόντος ἐγκρινομένου χώρου καθορίζονται ὡς ἀκολούθως :

1. Οἰκοδομικὸν σύστημα τὸ πανταχόθεν ἐλεύθερον.

2. Μέγιστον ποσοστὸν καλύψεως τριάκοντα ἐπὶ τοῖς ἑκατὸν (30 %) τῆς ἐπιφανείας τοῦ χώρου.

3. Μέγιστος ἐπιτρεπόμενος ἀριθμὸς ὀρόφων τρεῖς (3) μὲ ἀνώτατον ὕψος δώδεκα (12,00) μέτρα.

4. Μέγιστος συντελεστὴς δομήσεως ἐννέα δέκατα (0,9).

5. Τὰ ἀνεγερθησόμενα Σχολικὰ κτίρια δέον νὰ ἀπέχουν ἐκ τῶν πέριξ ρυμοτομικῶν γραμμῶν τρία (3,00) μέτρα τοὐλάχιστον.


6. Κατὰ τὰ λοιπὰ ἐφαρμόζονται αἱ διατάξεις τοῦ Ν.Δ. 8/1973 «περὶ ΓΟΚ», ὡς ἐτροποποιήθη διὰ τοῦ Ν.Δ. 205/1974 (ΦΕΚ 363/Δ).

Εἰς τὸν αὐτὸν ἐπὶ τῶν Δημοσίων Ἔργων Ὑπουργόν, ἀνατίθεμεν τὴν δημοσίευσιν καὶ ἐκτέλεσιν τοῦ παρόντος Διατάγματος.

Ἐν Ἀθήναις τῇ 24 Φεβρουαρίου 1977

Ο ΠΡΟΕΔΡΟΣ ΤΗΣ ΔΗΜΟΚΡΑΤΙΑΣ
ΚΩΝΣΤΑΝΤΙΝΟΣ Δ. ΤΣΑΤΣΟΣ

Ο ΥΠΟΥΡΓΟΣ ΔΗΜΟΣΙΩΝ ΕΡΓΩΝ
ΧΡΙΣΤΟΦΟΡΟΣ ΣΤΡΑΤΟΣ

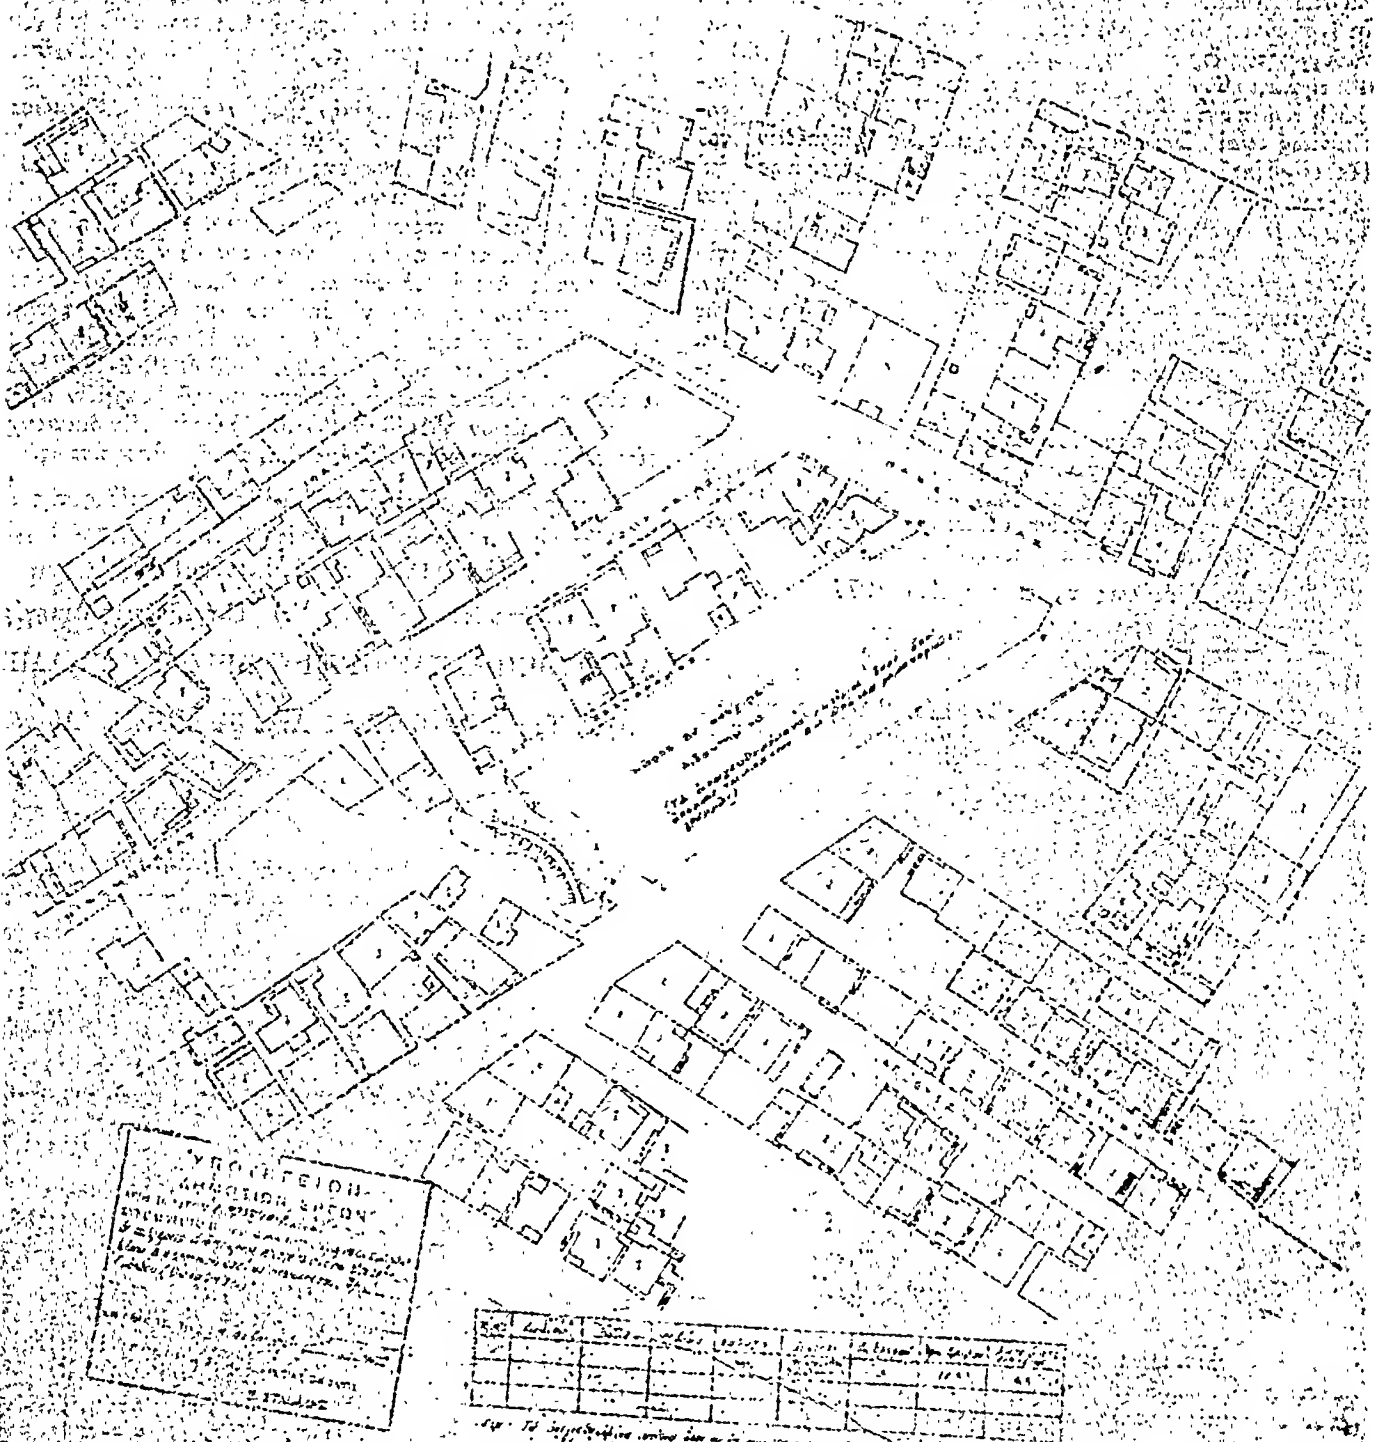

ΑΝΑΚΟΙΝΩΣΕΙΣ

(6)

Περὶ εἰδοποιήσεως τῆς γενομένης παρακαταθέσεως, λόγῳ ρυμοτομίας οἰκοπέδου ἐμβαδοῦ 103,64 τετραγωνικῶν μέτρων ἐν Τρικάλοις Θεσσαλίας.

Ὁ Βάϊος Εὐθυμίου Φαρμάκης, κάτοικος Τρικάλων, ἀνακοινοῖ ὅτι διὰ τοῦ ὑπ' ἀριθμ. 14.090 τῆς 7ης Φεβρουαρίου 1977 γραμματίου συστάσεως παρακαταθήκης τοῦ Ταμείου Παρακαταθηκῶν καὶ Δανείων (Γραφεῖον Παρακαταθηκῶν Τρικάλων) κατέθεσε εἰς τὸ ὡς ἄνω Ταμεῖον τὸ ποσὸν τῶν δραχμῶν τριακοσίων ἑξήκοντα δύο χιλιάδων ἑπτακοσίων τεσσαράκοντα (362.740) ὑπὲρ τῶν ἀναγνωρισθησομένων δικαιούχων τῆς ὡς ἄνω ρυμοτομουμένης ἐκτάσεως τῶν 103,64 Μ2 τῆς κειμένης ἐν Τρικάλοις καὶ παρὰ τὴν ὁδὸν Κολοκοτρώνη συμφώνως πρὸς τὴν ὑπ' ἀριθ. 8/1974 πρᾶξιν τακτοποιήσεως καὶ ἀναλογισμοῦ ἀποζημιώσεως οἰκοπέδων τοῦ Πολεοδομικοῦ Γραφείου Τρικάλων καὶ φερομένης ἐπ' ὀνόματι τῶν Κωνσταντίνου Γεωργίου Τσικρικᾶ, κατοίκου Τρικάλων καὶ Χρήστου Γεωργίου Τσικρικᾶ, κατοίκου Ἀθηνῶν (ὁδὸς Ἀκάμαντος 3), κατατεθέντος εἰς τὸν συμβολαιογράφον Τρικάλων Βασίλειον Θ. Πουλιανίτην, συνταγείσης τῆς ὑπ' ἀριθμ. 17.728 τῆς 7-2-1977 πράξεως αὐτοῦ, δι' ἀποζημίωσιν καθορισθεῖσαν διὰ τῆς ὑπ' ἀριθμ. 567/1975 ἀποφάσεως τοῦ Μονομελοῦς Πρωτοδικείου Τρικάλων.

Ἀνακοινοῖ, ὅθεν, πρὸς τοὺς ἰδιοκτήτας τοῦ ὡς ἄνω οἰκοπέδου ὡς καὶ πάντα ἔχοντα τυχὸν ἐμπράγματον δικαίωμα ἐπ' αὐτοῦ, τὴν κατάθεσιν τῆς ἀποζημιώσεως πρὸς γνῶσιν των καὶ διὰ τὰς νομίμους συνεπείας καὶ πρὸς ἐνέργειαν τῶν δεόντων διὰ τὴν ἀνάληψιν τοῦ παρακαταθέντος ποσοῦ.

Ἐν Τρικάλοις τῇ 8 Μαρτίου 1977

Ὁ Πληρεξούσιος Δικηγόρος
ΒΑΣΙΛΕΙΟΣ ΧΡΗΣΤΑΚΟΣ

(Ἀριθ. τριπλ. Ταμ. Δικαστικῶν Εἰσ. Ἀθηνῶν 20832/15-3-77).

(7)

Περὶ εἰδοποιήσεως τῆς γενομένης παρακαταθέσεως ἀποζημιώσεως ρυμοτομηθέντος τμήματος οἰκοπέδου Ο.Τ. 388 τῆς πόλεως Μεταμορφώσεως - Ἀττικῆς.

Ἡ Ἀγγελικὴ σύζυγος Δημοσθένους Κασιούρη, θυγάτηρ Ἰωάννου Μπλέτσα, κάτοικος Μεταμορφώσεως - Ἀττικῆς, ὁδὸς Ἐλευθερίας, δυνάμει : 1) τῆς ὑπ' ἀριθμ. 59/76 πράξεως ἀναλογισμοῦ ἀποζημιώσεως λόγῳ ρυμοτομίας τῆς Ὑπηρεσίας Πολεοδομίας Ἀττικῆς τοῦ Διαμερίσματος Ἀνατολικῆς Ἀττικῆς, τῆς Νομαρχίας Ἀττικῆς, κυρωθείσης διὰ τῆς ὑπ' ἀριθμ. πρωτ. Τ.Π. 25489/2029/76 ἀποφάσεως τοῦ Ἀναπληρωτοῦ Νομάρχου Ἀττικῆς καὶ τοῦ ἀπὸ 4-5-1976 τοπογραφικοῦ διαγράμματος, 2) τῆς ὑπ' ἀριθμὸν πρωτ. 1142/76 ἀποφάσεως τοῦ Μονομελοῦς Πρωτοδικείου Ἀθηνῶν, καθοριζούσης προσωρινὴν τιμὴν μονάδος ἀποζημιώσεως τοῦ διὰ τῆς ἄνω πράξεως ρυμοτομηθέντος τμήματος οἰκοπέδου καὶ συμφώνως πρὸς τὰς διατάξεις τοῦ Α.Ν. 1731/39 εἰδοποιεῖ τοὺς κεκτημένους ἢ ἀξιοῦντας δικαίωμα κυριότητος ἢ οἱονδήποτε ἕτερον ἐμπράγματον δικαίωμα ἐπὶ τοῦ ὡς ἄνω ἀκινήτου, τοὺς τυχὸν κατασχόντας δανειστὰς ἢ τρίτους διεκδικητάς, ὅτι ἡ διὰ τῆς ὡς ἄνω δικαστικῆς ἀποφάσεως προσδιορισθεῖσα προσωρινὴ ἀποζημίωσις τοῦ ἄνω ἀκινήτου κατετέθη ὑπ' αὐτῆς εἰς τὸ Ταμεῖον Παρακαταθηκῶν καὶ Δανείων ἐκδοθέντος τοῦ ὑπ' ἀριθμ. 446600/19-2-1977 γραμματίου συστάσεως παρακαταθήκης ποσοῦ δραχμῶν ὀγδοήκοντα τεσσάρων χιλιάδων (84.000) ὑπὲρ τῶν δικαιούχων οἵτινες θὰ ἀναγνωρισθοῦν διὰ δικαστικῆς ἀποφάσεως.

Ἡ παροῦσα δημοσιευθήτω διὰ τῆς Ἐφημερίδος τῆς Κυβερνήσεως.

Ἐν Ἀθήναις τῇ 14 Μαρτίου 1977

Ἡ Εἰδοποιοῦσα — Ὁ Πληρεξούσιος Δικηγόρος

ΑΓΓΕΛΙΚΗ Δ. ΚΑΣΙΟΥΡΗ — ΔΗΜ. Ι. ΨΩΜΙΑΔΗΣ

(Ἀριθ. Τριπλ. 22837/77 τοῦ Δημ. Ταμ. Ἐσοδ. Ἀθηνῶν).

ΕΚ ΤΟΥ ΕΘΝΙΚΟΥ ΤΥΠΟΓΡΑΦΕΙΟΥ